


12	11	10	9	8	7	6	5	4	3	2	1
12	11	10	9	8	7	6	5	4	3	2	1
12	11	10	9	8	7	6	5	4	3	2	1
12	11	10	9	8	7	6	5	4	3	2	1

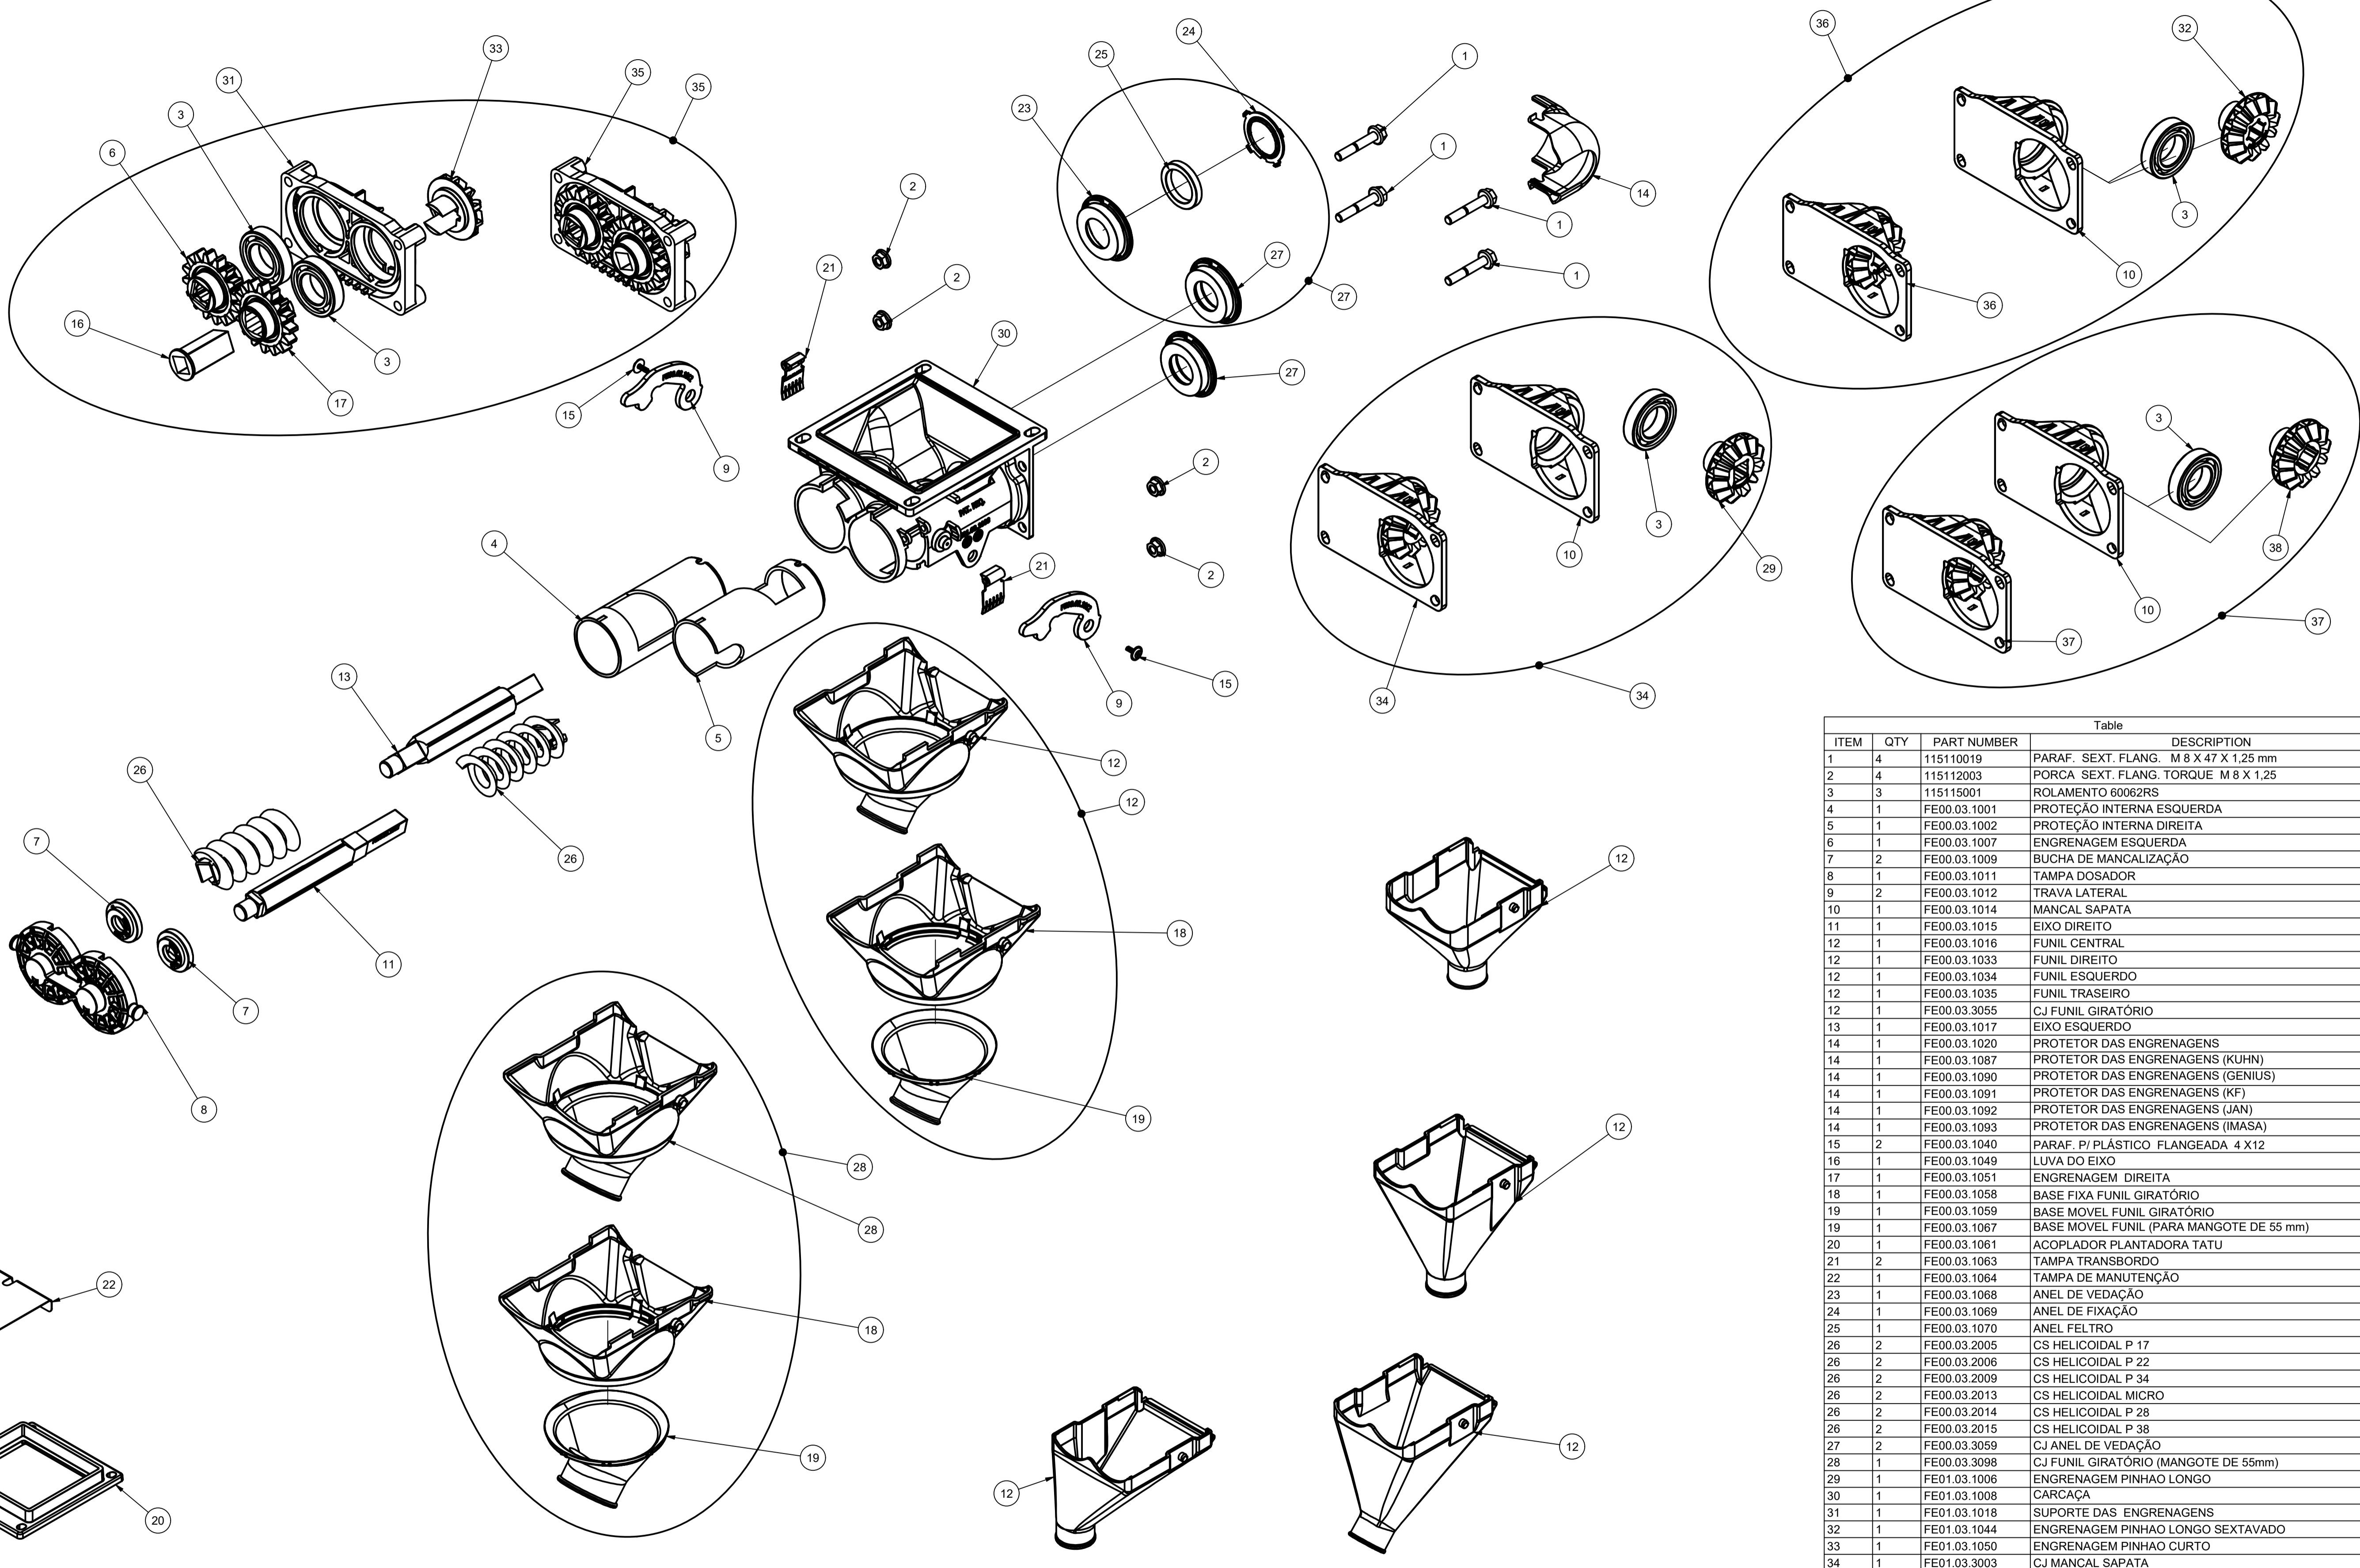

ITEM	QTY	PART NUMBER	DESCRIPTION
1	4	115110019	PARAF. SEXT. FLANG. M 8 X 47 X 1,25 mm
2	4	115112003	PORCA SEXT. FLANG. TORQUE M 8 X 1,25
3	3	115115001	ROLAMENTO 60062RS
4	1	FE00.03.1001	PROTEÇÃO INTERNA ESQUERDA
5	1	FE00.03.1002	PROTEÇÃO INTERNA DIREITA
6	1	FE00.03.1007	ENGRENAGEM ESQUERDA
7	2	FE00.03.1009	BUCHA DE MANCALIZAÇÃO
8	1	FE00.03.1011	TAMPA DOSADOR
9	2	FE00.03.1012	TRAVA LATERAL
10	1	FE00.03.1014	MANCAL SAPATA
11	1	FE00.03.1015	EIXO DIREITO
12	1	FE00.03.1016	FUNIL CENTRAL
12	1	FE00.03.1033	FUNIL DIREITO
12	1	FE00.03.1034	FUNIL ESQUERDO
12	1	FE00.03.1035	FUNIL TRASEIRO
12	1	FE00.03.3055	CJ FUNIL GIRATÓRIO
13	1	FE00.03.1017	EIXO ESQUERDO
14	1	FE00.03.1020	PROTETOR DAS ENGRENAGENS
14	1	FE00.03.1087	PROTETOR DAS ENGRENAGENS (KUHN)
14	1	FE00.03.1090	PROTETOR DAS ENGRENAGENS (GENIUS)
14	1	FE00.03.1091	PROTETOR DAS ENGRENAGENS (KF)
14	1	FE00.03.1092	PROTETOR DAS ENGRENAGENS (JAN)
14	1	FE00.03.1093	PROTETOR DAS ENGRENAGENS (IMASA)
15	2	FE00.03.1040	PARAF. P/ PLÁSTICO FLANGEADA 4 X12
16	1	FE00.03.1049	LUVA DO EIXO
17	1	FE00.03.1051	ENGRENAGEM DIREITA
18	1	FE00.03.1058	BASE FIXA FUNIL GIRATÓRIO
19	1	FE00.03.1059	BASE MOVEL FUNIL GIRATÓRIO
19	1	FE00.03.1067	BASE MOVEL FUNIL (PARA MANGOTE DE 55 mm)
20	1	FE00.03.1061	ACOPLADOR PLANTADORA TATU
21	2	FE00.03.1063	TAMPA TRANSBORDO
22	1	FE00.03.1064	TAMPA DE MANUTENÇÃO
23	1	FE00.03.1068	ANEL DE VEDAÇÃO
24	1	FE00.03.1069	ANEL DE FIXAÇÃO
25	1	FE00.03.1070	ANEL FELTRO
26	2	FE00.03.2005	CS HELICOIDAL P 17
26	2	FE00.03.2006	CS HELICOIDAL P 22
26	2	FE00.03.2009	CS HELICOIDAL P 34
26	2	FE00.03.2013	CS HELICOIDAL MICRO
26	2	FE00.03.2014	CS HELICOIDAL P 28
26	2	FE00.03.2015	CS HELICOIDAL P 38
27	2	FE00.03.3059	CJ ANEL DE VEDAÇÃO
28	1	FE00.03.3098	CJ FUNIL GIRATÓRIO (MANGOTE DE 55mm)
29	1	FE01.03.1006	ENGRENAGEM PINHAO LONGO
30	1	FE01.03.1008	CARÇAÇA
31	1	FE01.03.1018	SUPORTE DAS ENGRENAGENS
32	1	FE01.03.1044	ENGRENAGEM PINHAO LONGO SEXTAVADO
33	1	FE01.03.1050	ENGRENAGEM PINHAO CURTO
34	1	FE01.03.3003	CJ MANCAL SAPATA
35	1	FE01.03.3029	CJ SUPORTE DAS ENGRENAGENS COM LUVA
36	1	FE01.03.3030	CJ MANCAL SAPATA/ ENG. SEXTAVADA
37	1	FE00.03.3103	CJ MANCAL SAPATA
38	1	FE00.03.1094	ENGRENAGEM PINHAO LONGO(3/4)

D1 CI		DENSINAÇÃO		MATERIAL		REFERENCIA	
POS	QTD						
AUTORIZAÇÕES							
FE01.03.1006							
FE01.03.1008							
FE01.03.1018							
FE01.03.1044							
FE01.03.1050							
FE01.03.3003							
FE01.03.3029							
FE01.03.3030							
FE00.03.3103							
FE00.03.1094							
FE2A17GSTO							

12	11	10	9	8	7	6	5	4	3	2	1
12	11	10	9	8	7	6	5	4	3	2	1
12	11	10	9	8	7	6	5	4	3	2	1
12	11	10	9	8	7	6	5	4	3	2	1